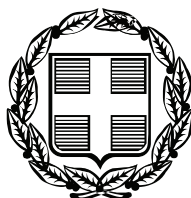


ΕΦΗΜΕΡΙΣ ΤΗΣ ΚΥΒΕΡΝΗΣΕΩΣ

ΤΗΣ ΕΛΛΗΝΙΚΗΣ ΔΗΜΟΚΡΑΤΙΑΣ

ΤΕΥΧΟΣ ΤΕΤΑΡΤΟ **Αρ. Φύλλου 373**

17 Αυγούστου 2007

ΑΠΟΦΑΣΕΙΣ

Αριθμ. 12550

Επικύρωση έκθεσης καθορισμού ορίων αιγιαλού και παραλίας στην περιοχή «Τηγανάκια», Νήσου Αρκιών, Δήμου Πάτμου, Νομού Δωδεκανήσου.

Ο ΓΕΝΙΚΟΣ ΓΡΑΜΜΑΤΕΑΣ
ΠΕΡΙΦΕΡΕΙΑΣ ΝΟΤΙΟΥ ΑΙΓΑΙΟΥ

Έχοντας υπόψη:

1. Τις διατάξεις του άρθρου 5 του ν. 3200/1955 «περί διοικητικής αποκεντρώσεως» όπως αυτές τροποποιήθηκαν και ισχύουν σήμερα με τα ν.δ. 532/1970, β.δ. 704/1970, β.δ. 192/1972, π.δ. 347/1986, ν. 2026/1992 και π.δ. 97/1993.

2. Τις διατάξεις των άρθρων 3 και 34 του ν. 2971/2001 (ΦΕΚ 285/τ.Α΄/19.12.2001) «Αιγιαλός, παραλία και άλλες διατάξεις».

3. Τις διατάξεις του κ.δ. 132/1929 «περί Κτηματολογικού Κανονισμού Δωδεκανήσου» που διατηρήθηκε σε ισχύ με το άρθρο 8 ν. 510/1947.

4. Τις διατάξεις των άρθρων 1 μέχρι και 7 του α.ν. 2344/1940 «περί αιγιαλού και παραλίας» όπως έχουν τροποποιηθεί και συμπληρωθεί μεταγενέστερα με τις διατάξεις:

α) του άρθρου 13 του ν. 1078/1980 «Περί απαλλαγής εκ του φόρου μεταβιβάσεως ακινήτων της αγοράς πρώτης κατοικίας καταργήσεως και τροποποιήσεως διατάξεων προσδιορισμού εισοδήματος και άλλων τινών φορολογικών διατάξεων (Α΄238) και

β) του άρθρου 23 του ν. 1337/1983 «Επέκταση των πολεοδομικών σχεδίων, οικιστική ανάπτυξη και σχετικές ρυθμίσεις» (Α΄33).

5. Τις διατάξεις του ν.δ. 439/1970 «περί συμπληρώσεως των διατάξεων περί αιγιαλού».

6. Τις διατάξεις του άρθρου 20 ν. 719/1977 «περί τρόπου σύνταξης τοπογραφικών - υψομετρικών διαγραμμάτων από ιδιώτες μηχανικούς κ.λπ.»

7. Τις διατάξεις του άρθρου 100 του π.δ. 284/1988, όπως τροποποιήθηκε και ισχύει σήμερα.

8. Το υπ' αριθμ. Δ3090/646/1976 έγγραφο του Υπουργείου Οικονομικών «περί του στη Δωδεκάνησο ορίου αιγιαλού» σε συνδυασμό με τις υπ' αριθμ. 325/1971 και 203/1971 γνωμοδοτήσεις του Ν.Σ.Κ.

9. Την υπ' αριθμ. 18984/22.9.2004 απόφαση του Γενικού Γραμματέα Περιφέρειας Νοτίου Αιγαίου, με την οποία καθορίστηκαν τα μέλη της επιτροπής καθορισμού ορίων αιγιαλού και παραλίας (ν. 2971/2001) στη Νομαρχία Δωδεκανήσου.

10. Τις διατάξεις του άρθρου 19 παράγραφος 5 α.ν. 2344/1995, του άρθρου 52 παράγραφος 6 ν. 2218/1994, του άρθρου 4 παράγραφος 7 του ν. 2240/1994, δυνάμει των οποίων αρμοδιότητες του Υπουργείου Οικονομικών που είχαν μεταβιβασθεί στους Νομάρχες, ανήκουν στον Περιφερειακό Διευθυντή, σε συνδυασμό με αυτές του άρθρου 14 παράγραφος 2 του ν. 2399/1996, με τις οποίες προβλέπεται η κατάργηση των θέσεων των Περιφερειακών Διευθυντών, οι αρμοδιότητες πλέον του οποίου περιήλθαν στο Γενικό Γραμματέα της Περιφέρειας και ασκούνται από τον αναπληρωτή Περιφερειακό Διευθυντή.

11. Τις διατάξεις του τέταρτου εδαφίου της παραγράφου 2 του άρθρου 1 και της παραγράφου 6 του ιδίου άρθρου του ν. 2503/1997 «Διοίκηση, οργάνωση, στελέχωση της Περιφέρειας, ρύθμιση θεμάτων για την Τοπική Αυτοδιοίκηση και άλλες διατάξεις (ΦΕΚ 107/Α), σύμφωνα με τις οποίες οι περιφερειακές Υπηρεσίες του Υπουργείου Οικονομικών, που συγκροτούσαν την ενιαία οργανική μονάδα της περιφέρειας, ούτε καταργήθηκαν, αλλά αποτελούν από 1.9.1997, Υπηρεσίες του Υπουργείου Οικονομικών.

12. Την υπ' αριθμ. 14650/ΔΙΟΕ85/17.3.2004 κοινή απόφαση Πρωθυπουργού και Υπουργού Οικονομίας και Οικονομικών (ΦΕΚ 519 τ.Β΄) Καθορισμός αρμοδιοτήτων των Υφυπουργών Οικονομίας και Οικονομικών, όπως τροποποιήθηκε με την υπ' αριθμ. 5733/ΔΙΟΕ 179/9.2.2006 (ΦΕΚ 204) 13.2.2006 τ.Β΄) όμοια.

13. Την υπ' αριθμ. 1064129/801/Α0006/5.8.2004 απόφαση Υφυπουργού Οικονομίας και Οικονομικών (ΦΕΚ 1255 τ.Β΄/ 16.8.2004) περί μεταβίβασης αρμοδιοτήτων καθώς και εξουσίας να υπογράφουν «με εντολή Υφυπουργού κ.λ.π., η οποία τροποποιήθηκε και συμπληρώθηκε με την υπ' αριθμ. 1071473/877/Α0006/9.9.2004 (ΦΕΚ 1429 τ.Β΄/17.9.2004) ομοίως απόφαση Υφυπουργού Οικονομίας και Οικονομικών.

14. Τις υπ' αριθμ.1063649/790/Α006/3.8.2004 και την υπ' αριθμ. 1100776/1253/Α0006/15.12.2004 (ΦΕΚ 1907/ Β΄/23.12.2004) αντίστοιχα αποφάσεις του Υπουργού και του Υφυπουργού Οικονομίας και Οικονομικών σχετικά με την καταγραφή - διοικητική κωδικοποίηση των αρμοδιοτήτων σε θέματα Υπηρεσιών του Υπουργείου Οικονομίας και Οικονομικών που περιέρχονται στους Γενικούς Γραμματείς των Περιφερειών κατά τις διατάξεις του άρθρου 46 παρ. 21 του ν. 3220/2004 (ΦΕΚ 15/28.1.2004 τ.Α΄).

15. Τις διατάξεις του άρθρου 46 παρ. 21 ν. 3220/2004 (ΦΕΚ 15 Α΄) στις οποίες προβλέπεται ότι από 10.4.2004 αρμοδιότητες του Υπουργού Οικονομίας και Οικονομι-

κών οι οποίες ανήκαν ή είχαν μεταβιβασθεί στους Νομάρχες μέχρι την έναρξη λειτουργίας των Νομαρχιακών Αυτοδιοικήσεων και αφορούν θέματα Υπηρεσιών του Υπουργείου Οικονομίας και Οικονομικών, που εξαιρέθηκαν από την κατάργηση σύμφωνα με τις διατάξεις της παραγράφου 2 του άρθρου 39 ν. 2218/1994, περιέρχονται στο Γενικό Γραμματέα της Περιφέρειας εκτός των θεμάτων Υ.Δ.Ε.

16. Την υπ' αριθμ. 562/2005 γνωμοδότηση του Νομικού Συμβουλίου του Κράτους σχετικά με την διάταξη του άρθρου 5 παρ. 5 εδ. γ΄ του ν. 2971/2001.

17. Την από 24.8.2006 έκθεση της κατά τα άρθρα 3 και 9 του ν. 2971/2001 αρμόδιας επιτροπής καθορισμού ορίων αιγιαλού και παραλίας για τον καθορισμό ορίων αιγιαλού και παραλίας, στην παραλιακή περιοχή «Τηγανάκια», Νήσου Αρκιών, Δήμου Πάτμου, Νομού Δωδεκανήσου.

18. Το από 27.5.2006 τοπογραφικό - υψομετρικό διάγραμμα, κλίμακας 1:500 αποτελούμενο από δύο πινακίδες (02), που συντάχθηκε από τον Κασίδη Αθανάσιο, Αγρονόμο - Τοπογράφο Μηχανικό, στο οποίο εμφανίζεται η παραλιακή περιοχή «Τηγανάκια», Νήσου Αρκιών, Δήμου Πάτμου, Νομού Δωδεκανήσου, το οποίο ελέγχθηκε για την ακρίβεια της αποτύπωσης στις 26.6.2006 από το Χειράκη Ιωάννη, Αγρονόμο και Τοπογράφο Μηχανικό της Κτηματικής Υπηρεσίας Δωδεκανήσου και θεωρήθηκε την ίδια ημερομηνία από τον Μπελντέκο Δημήτριο, Προϊστάμενο της Κτηματικής Υπηρεσίας Δωδεκανήσου.

19. Στο τοπογραφικό αυτό χαράχθηκε με κόκκινη συνεχόμενη πολυγωνική γραμμή η οριογραμμή του αιγιαλού με στοιχεία κορυφών (Α1, Α2, Α3, Α4, Α5,...., Α46, Α47, Α48) σύμφωνα με τις διατάξεις του άρθρου 3 του κ.δ. 132/1929.

20. Το υπ' αριθμ. Φ.544.5/171/07/Σ.8502/14.2.2007 έγγραφο του Γενικού Επιτελείου Ναυτικού, το οποίο συμφωνεί με τα καθορισθέντα από την Επιτροπή όρια, χωρίς προϋποθέσεις.

21. Το με ημερομηνία 15.3.2007 αποδεικτικό τοιχοκόλλησης του Δήμου Πάτμου σύμφωνα με το οποίο αποδεικνύεται ότι τοιχοκολλήθηκαν η από 24.8.2006 έκθεση επιτροπής και τα τοπογραφικά διαγράμματα σε δύο πινακίδες για τον καθορισμό ορίων Αιγιαλού και Παραλίας στην παραλιακή περιοχή «Τηγανάκια» Νήσου Αρκιών, Δήμου Πάτμου, Νομού Δωδεκανήσου, αποφασίζουμε:

Επικυρώνουμε την από 24.8.2006 έκθεση της κατά το άρθρο 3 του ν. 2971/2001, αρμοδίας επιτροπής περί χάραξης των ορίων αιγιαλού και παραλίας, με την οποία καθορίστηκαν τα όρια αιγιαλού και παραλίας στην παραλιακή περιοχή «Τηγανάκια», Νήσου Αρκιών, Δήμου Πάτμου, Νομού Δωδεκανήσου επί τοπογραφικού - υψομετρικού διαγράμματος το οποίο θεωρήθηκε στις 26.6.2006 από την Κτηματική Υπηρεσία Δωδεκανήσου.

Στο τοπογραφικό αυτό διάγραμμα, χαράχθηκε από την εν λόγω επιτροπή, όπως πιο πάνω αναφέρεται, η οριογραμμή του αιγιαλού με κόκκινη συνεχόμενη πολυγωνική γραμμή με στοιχεία κορυφών (Α1, Α2, Α3, Α4, Α5,..., Α46, Α47, Α48) με εξάρτηση των κορυφών αυτών, από συντεταγμένες του κρατικού τριγωνομετρικού δικτύου της χώρας όπως αυτές εμφανίζονται στο σχετικό πίνακα επί του τοπογραφικού - υψομετρικού διαγράμματος, κλίμακας 1:500 που συντάχθηκε από τον Κασίδη Αθανάσιο, Αγρονόμο και Τοπογράφο Μηχανικό, στο ίδιο ως άνω τοπογραφικό διάγραμμα.

Η καθορισθείσα και χαραχθείσα οριογραμμή αιγιαλού αποτελεί το όριο του μεγίστου πλην συνήθους χειμερίου κύματος, για τις εντός οικισμού ή εντός σχεδίου πόλεως περιοχές, σύμφωνα με τις διατάξεις του άρθρου 3 του κ.δ.. 132/1929 που διατηρήθηκε σε ισχύ με το άρθρο 8 του ν. 510/1947.

Οριογραμμή παραλίας δεν χαράχθηκε στην υπό κρίση περιοχή σύμφωνα με τις διατάξεις του άρθρου 3 του κ.δ. 132/1929, αφού η οριογραμμή του αιγιαλού τέμνει τα προς την θάλασσα όρια των ιδιοκτησιών, εκτός από την περιοχή του ρέματος.

Ο καθορισμός των ορίων αιγιαλού στη θέση αυτή γίνεται για πρώτη φορά και προς εξυπηρέτηση των σκοπών των διατάξεων του ν. 2971/2001 και σύμφωνα με τα όσα προβλέπονται στο άρθρο 5 παρ. 9 του ν. 2971/2001.

Η απόφαση αυτή μαζί με την έκθεση της επιτροπής και το τοπογραφικό διάγραμμα να δημοσιευθούν στην Εφημερίδα της Κυβερνήσεως.

Ερμούπολη, 20 Ιουλίου 2007

Ο Γενικός Γραμματέας Περιφέρειας
ΧΑΡΑΛΑΜΠΟΣ ΚΟΚΚΙΝΟΣ

ΕΚΘΕΣΗ ΤΗΣ ΕΠΙΤΡΟΠΗΣ ΚΑΘΟΡΙΣΜΟΥ
ΤΩΝ ΟΡΙΩΝ ΤΟΥ ΑΙΓΙΑΛΟΥ ΚΑΙ ΠΑΡΑΛΙΑΣ
(ΑΡΘΡΟ 3, ν. 2971 ΦΕΚ 285Α΄/19.12.2001)

Για τον καθορισμό των ορίων αιγιαλού και παραλίας που γίνεται στην παραλιακή περιοχή «Τηγανάκια», Νήσος Αρκοί Δήμου Πάτμου, Νομού Δωδεκανήσου.

Στην Πάτμο, σήμερα 24.8.2006 οι υπογεγραμένοι:

1. Χρονοπούλου Ευφροσύνη, Προϊσταμένη της Δ.Ο.Υ. Λέρου ως Πρόεδρος,

2. Ρεΐση-Δρίβα Μαρία, Μηχανικός Τ.Ε.Τ.Υ.Δ.Κ. Δωδεκανήσου, ως μέλος,

3. Τσομπάνης Νικόλαος, Ανθυποπλοίαρχος Λ.Σ., Λιμενάρχης Πάτμου, ως μέλος,

4. Ζαΐρης Κων/νος, Προϊστάμενος Τμήματος Πολεοδομικών Εφαρμογών Επαρχείου Καλύμνου, Νομού Δωδεκανήσου ως μέλος,.

(χρέη γραμματέα της επιτροπής άσκησε η Νεκταρία Νεμποτάκη, υπάλληλος της Δ.Ο.Υ. Λέρου),

αποτελούντες την επιτροπή καθορισμού των ορίων αιγιαλού και παραλίας, δυνάμει του άρθρου 3 του ν. 2971 (ΦΕΚ Α΄/19.12.2001) μεταβήκαμε επιτόπου στην προαναφερθείσα περιοχή και Αφού λάβαμε υπόψη:

1. Την από 23.6.2006 αίτηση του Μπρεκουλάκη Ιωάννη για καθορισμό των ορίων αιγιαλού και παραλίας στην εν λόγω θέση.

2. Το τοπογραφικό - υψομετρικό και κτηματολογικό διάγραμμα, το οποίο συντάχθηκε στις 27.5.2006 από τον Αθανάσιο Κασίδη Αγρονόμο - Τοπογράφο Μηχανικό σε κλίμακα 1:500 σε δύο (2) πινακίδες, ελέγχθηκε για την ακρίβεια της αποτύπωσης την 26.6.2006 από τον Χειράκη Ιωάννη Αγρονόμο - Τοπογράφο Μηχανικό Κτηματικής υπηρεσίας Δωδεκανήσου και θεωρήθηκε την ίδια ημερομηνία από τον Μπελντέκο Δημήτριο αναπληρωτή προϊστάμενο της ίδιας Υπηρεσίας.

3. Τις διατάξεις του ν. 2971/2001 «Αιγιαλός, παραλία και άλλες διατάξεις» όπως αυτός ισχύει και τον ν. 1337/1983 καθώς και την προς αυτόν σχετική Δικαστηριακή και Διοικητική Νομολογία

4. Την από την επιτόπια μετάβαση σχηματισθείσα αντίληψη περί του πλάτους της βρεχόμενης ζώνης της

ξηράς, καθώς και τα στοιχεία καθορισμού αιγιαλού και παραλίας που προβλέπονται από το άρθρο 9 του ν. 2971/2001 και ειδικότερα:

α) Τη γεωμορφολογία του εδάφους για την οποία αναλυτικά αναφέρεται ότι:

1. Είναι κυρίως βραχώδες.

2. Η νοτιοδυτική έκταση έχει απότομες κλίσεις.

3. Το φυσικό όριο της βλάστησης συνιστάται από θαμνώδη χαμηλή φυσική βλάστηση στην βραχώδη περιοχή.

β) Το γεγονός ότι ευρύτερη περιοχή δεν εντοπίστηκε λατομική δραστηριότητα ούτε εντοπίστηκαν φυσικοί πόροι μέσα στην παράκτια ζώνη.

γ) Το ότι η περιοχή βρίσκεται εντός ευρύτερου κόλπου που προστατεύεται εν μέρει από νησίδες και αναπτύσσεται σχετικά μεγάλο ανάπτυγμα πελάγους σε σχέση με το μέτωπο της ακτής.

δ) Τα πορίσματα από την εκτίμηση των μετερεολογικών στοιχείων της περιοχής, δηλαδή το γεγονός ότι η περιοχή προστατεύεται από τους βόρειους και δυτικούς ανέμους λόγω ύπαρξης υψωμάτων, ενώ από τους νότιους - νοτιοανατολικούς ανέμους λόγω ύπαρξης βραχονησίδας. Έτσι μένει εκτεθειμένη μόνο στους ανατολικού ανέμους που όμως η συχνότητα ύπαρξης τέτοιων ανέμων τόσο στο ευρύτερο αιγαιοπελαγίτικο χώρο αλλά και στην περιοχή είναι σπάνια.

ε) Τη μορφολογία του πυθμένα που συνιστάται από αμμώδη ομαλή διαμόρφωση με μικρά βάθη όπως προκύπτει από το απόσπασμα πινακίδας Γ.Υ.Σ. κλίμακας 1:5000 που συνοδεύει το διάγραμμα. Σε περιοχές με μικρά βάθη και ομαλή κλίση του βυθού η θραύση του κύματος και η εκτόνωση του κύματος γίνεται σε μεγάλη απόσταση από την ακτογραμμή και η επίδραση του κύματος στην ακτή είναι μικρή.

στ) Την ύπαρξη τεχνικού έργου στην περιοχή (παλαιά μικρή προβλήτα).

ζ) Την μη ύπαρξη συγκεκριμένων χωροταξικών κατευθύνσεων και χρήσεων γης που να επηρεάζουν την παράκτια ζώνη.

η) Την ύπαρξη Κτηματολογίου.

θ) Την μη ύπαρξη ευπαθών οικοσυστημάτων και προστατευόμενων περιοχών.

ι) Το γεγονός ότι η εν λόγω περιοχή στο σύνολο της προς τη θάλασσα βρίσκεται εκτός οικισμού, αποφασίζουμε:

Καθορίζουμε επί του ανωτέρου τοπογραφικού διαγράμματος:


Α) Την οριογραμμή του αιγιαλού με ερυθρά συνεχή πολυγωνική γραμμή με τα στοιχεία (Α1, Α2, Α3, Α4, ..., ,Α46, Α47, Α48). Η οριογραμμή του αιγιαλού αποτελεί το όριο του μέγιστου πλην συνήθους χειμέριου κύματος, προσαυξημένο κατά 12 μέτρα για τις εκτός οικισμού περιοχές, όπως στην εν λόγω περιοχή, σύμφωνα με τις διατάξεις του άρθρου 3, του κ.δ. 132/1929 που διατηρήθηκε σε ισχύ με το άρθρο 8 του ν. 510/1917.

Β) Δεν καθορίζεται ζώνη παραλίας, επειδή στην περιοχή η γραμμή του αιγιαλού τέμνει τα προς την θάλασσα όρια των ιδιοκτησιών, σύμφωνα με τις διατάξεις του 7 άρθρου 3 του κ.δ. 132/1929, παρά μόνο στην περιοχή του ρέματος.


Η Επιτροπή

Η Πρόεδρος
ΕΥΦΡΟΣΥΝΗ ΧΡΟΝΟΠΟΥΛΟΥ

Τα Μέλη
ΜΑΡΙΑ ΡΕΪΣΗ - ΔΡΙΒΑ
ΝΙΚΟΛΑΟΣ ΤΣΟΜΠΑΝΗΣ
ΚΩΝ/ΝΟΣ ΖΑΪΡΗΣ

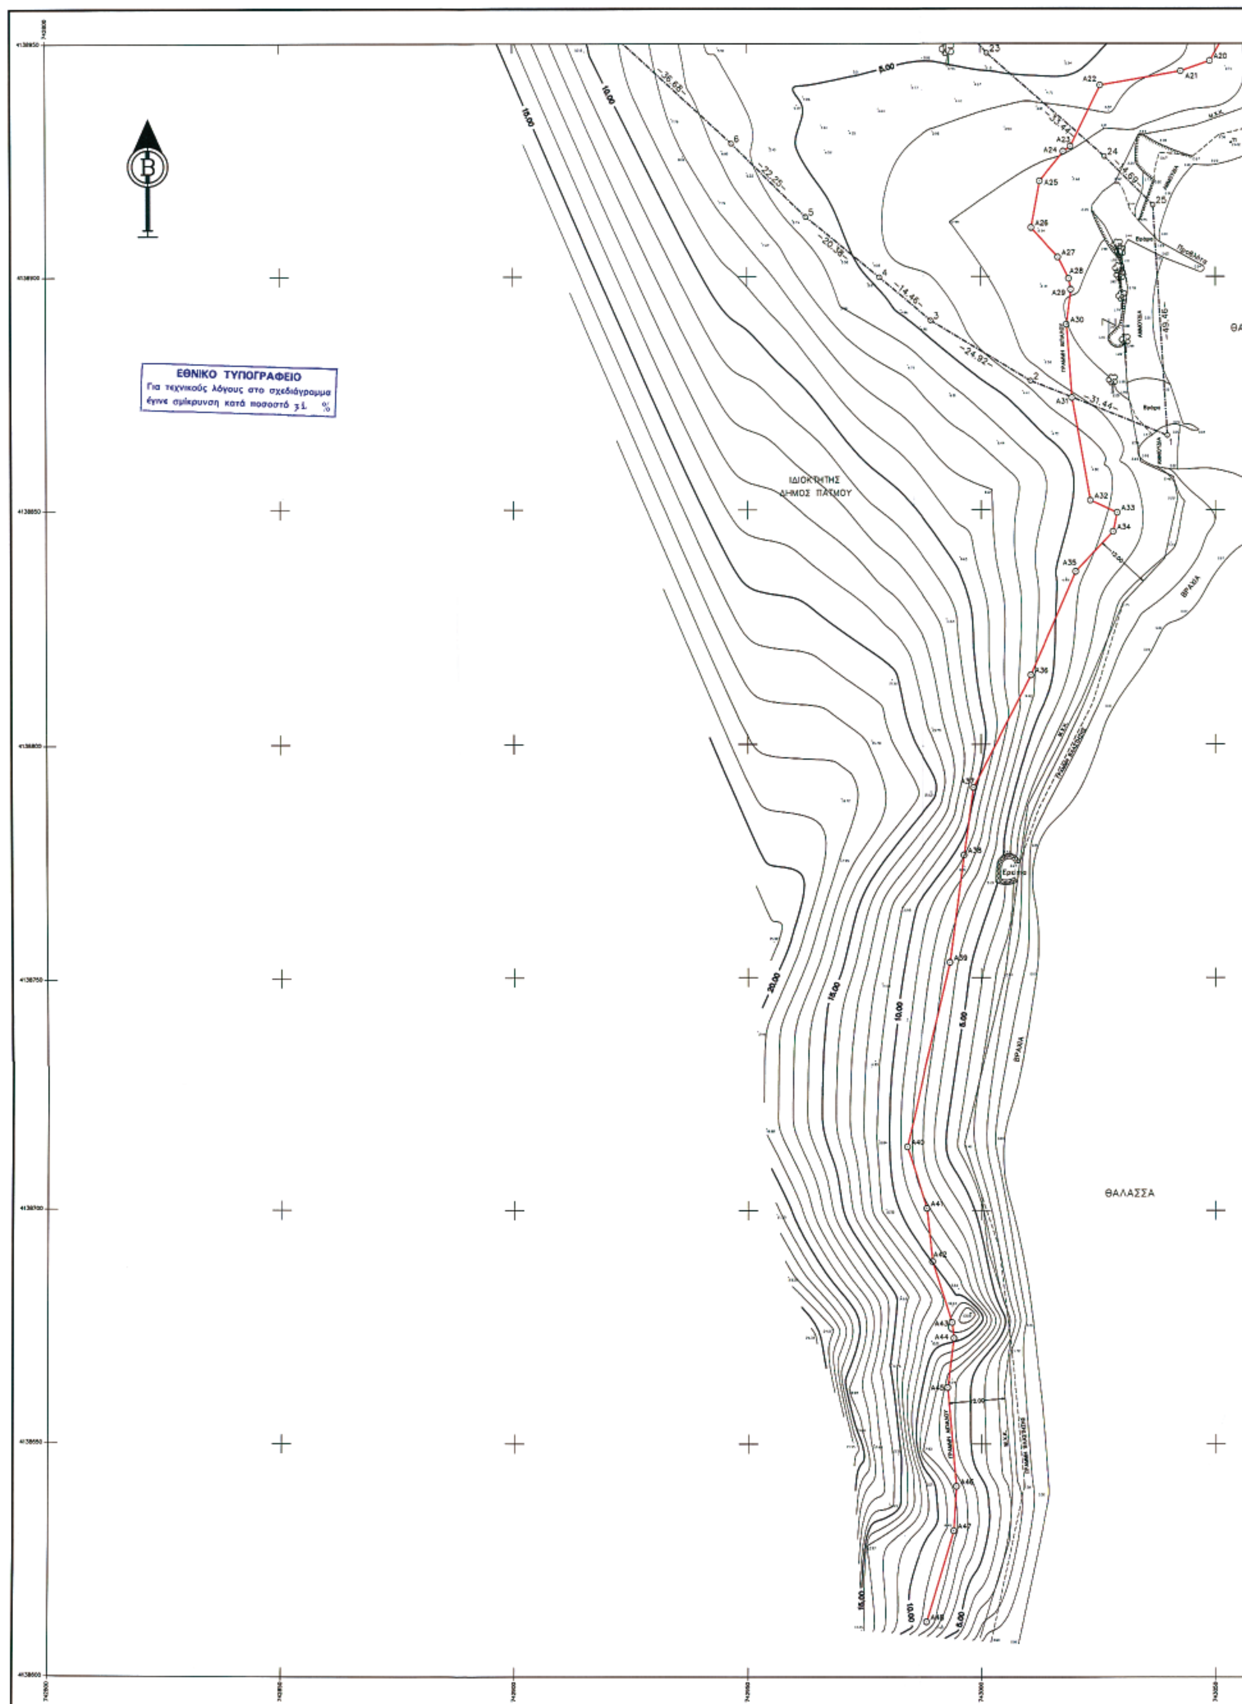

Β
ΕΘΝΙΚΟ ΤΥΠΟΓΡΑΦΕΙΟ
Για τεχνικούς λόγους στο σχεδιάγραμμα
έγινε σμίκρυνση κατά ποσοστό 31 %
ΙΔΙΟΚΤΗΤΗΣ
ΔΗΜΟΣ ΠΑΤΜΟΥ
ΘΑΛΑΣΣΑ
ΒΡΑΧΙΑ
20.00
15.00
10.00
5.00
A20
A21
A22
A23
A24
A25
A26
A27
A28
A29
A30
A31
A32
A33
A34
A35
A36
A37
A38
A39
A40
A41
A42
A43
A44
A45
A46
A47
A48

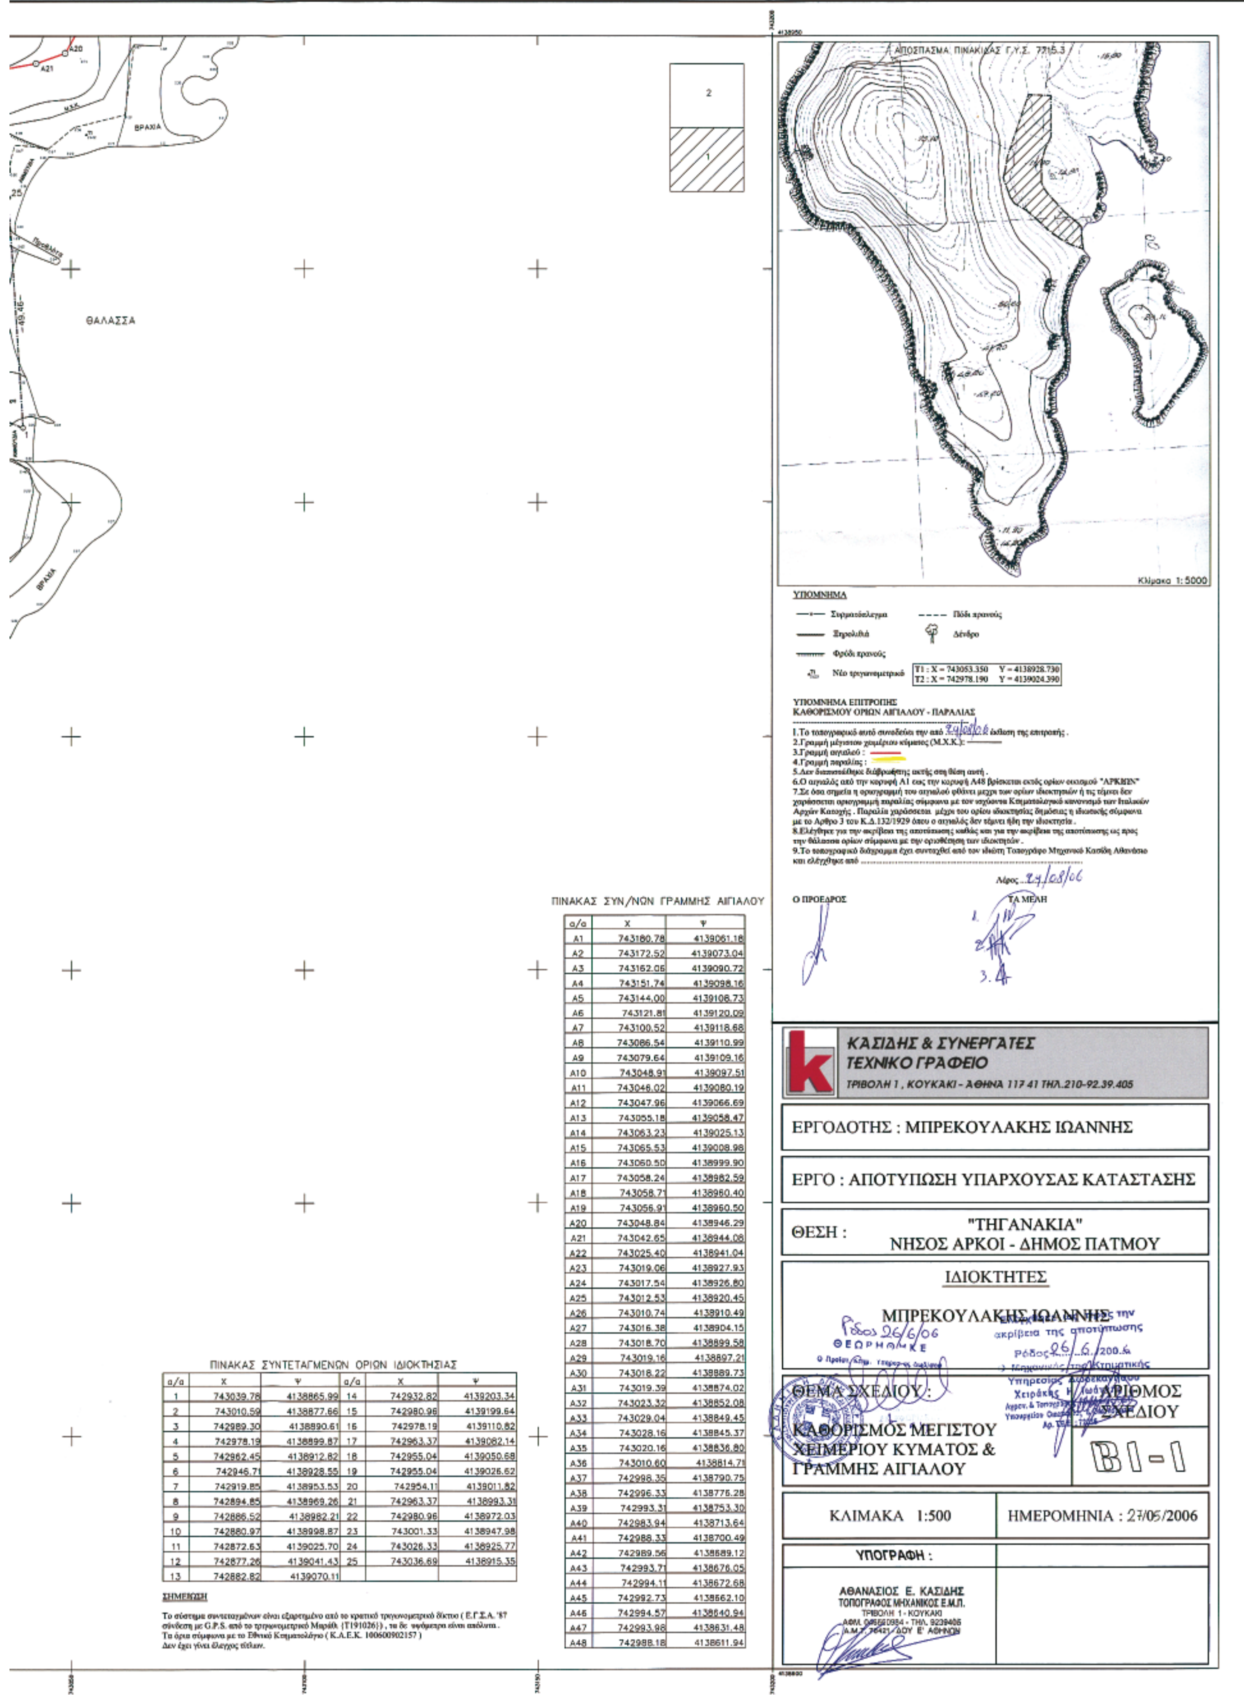

ΥΠΟΜΝΗΜΑ

Συρματόπλεγμα — Πόδι πρανούς — Ξηρολιθιά — Δένδρο — Φρύδι πρανούς — Νέο τριγωνομετρικό

T1 : X = 743053.350	Y = 4138928.730
T2 : X = 742978.190	Y = 4139024.390

ΥΠΟΜΝΗΜΑ ΕΠΙΤΡΟΠΗΣ
ΚΑΘΟΡΙΣΜΟΥ ΟΡΙΩΝ ΑΙΓΙΑΛΟΥ - ΠΑΡΑΛΙΑΣ

1. Το τοπογραφικό αυτό συνοδεύει την από 24/08/06 έκθεση της επιτροπής.
2. Γραμμή μέγιστου χειμέριου κύματος (Μ.Χ.Κ.): ————
3. Γραμμή αιγιαλού:
4. Γραμμή παραλίας:
5. Δεν διαπιστώθηκε διάβρωση της ακτής στη θέση αυτή.
6. Ο αιγιαλός από την κορυφή Α1 έως την κορυφή Α48 βρίσκεται εκτός ορίων οικισμού "ΑΡΚΙΩΝ"
7. Σε όσα σημεία η οριογραμμή του αιγιαλού φθάνει μέχρι των ορίων ιδιοκτησιών ή τις τέμνει δεν χαράσσεται οριογραμμή παραλίας σύμφωνα με τον ισχύοντα Κτηματολογικό κανονισμό των Ιταλικών Αρχών Κατοχής. Παραλία χαράσσεται μέχρι του ορίου ιδιοκτησίας δημόσιας η ιδιωτικής σύμφωνα με το Αρθρο 3 του Κ.Δ.132/1929 όπου ο αιγιαλός δεν τέμνει ήδη την ιδιοκτησία.
8. Ελέγχθηκε για την ακρίβεια της αποτύπωσης καθώς και για την ακρίβεια της αποτύπωσης ως προς την θάλασσα ορίων σύμφωνα με την οριοθέτηση των ιδιοκτητών.
9. Το τοπογραφικό διάγραμμα έχει συνταχθεί από τον ιδιώτη Τοπογράφο Μηχανικό Κασιδή Αθανάσιο και ελέγχθηκε από ....

Λέρος 24/08/06

Ο ΠΡΟΕΔΡΟΣ — ΤΑ ΜΕΛΗ 1. 2. 3.

ΠΙΝΑΚΑΣ ΣΥΝ/ΝΩΝ ΓΡΑΜΜΗΣ ΑΙΓΙΑΛΟΥ

α/α	Χ	Ψ
Α1	743180.78	4139061.18
Α2	743172.52	4139073.04
Α3	743162.06	4139090.72
Α4	743151.74	4139098.16
Α5	743144.00	4139106.73
Α6	743121.81	4139120.09
Α7	743100.52	4139118.68
Α8	743086.54	4139110.99
Α9	743079.64	4139109.16
Α10	743048.91	4139097.51
Α11	743046.02	4139080.19
Α12	743047.96	4139066.69
Α13	743055.18	4139058.47
Α14	743063.23	4139025.13
Α15	743065.53	4139008.98
Α16	743060.50	4138999.90
Α17	743058.24	4138982.59
Α18	743058.71	4138960.40
Α19	743056.91	4138960.50
Α20	743048.84	4138946.29
Α21	743042.65	4138944.08
Α22	743025.40	4138941.04
Α23	743019.06	4138927.93
Α24	743017.54	4138926.80
Α25	743012.53	4138920.45
Α26	743010.74	4138910.49
Α27	743016.38	4138904.15
Α28	743018.70	4138899.58
Α29	743019.16	4138897.21
Α30	743018.22	4138889.73
Α31	743019.39	4138874.02
Α32	743023.32	4138852.08
Α33	743029.04	4138849.45
Α34	743028.16	4138845.37
Α35	743020.16	4138836.80
Α36	743010.60	4138814.71
Α37	742998.35	4138790.75
Α38	742996.33	4138776.28
Α39	742993.31	4138753.30
Α40	742983.94	4138713.64
Α41	742988.33	4138700.49
Α42	742989.56	4138689.12
Α43	742993.71	4138676.05
Α44	742994.11	4138672.68
Α45	742992.73	4138662.10
Α46	742994.57	4138640.94
Α47	742993.98	4138631.48
Α48	742988.18	4138611.94

ΠΙΝΑΚΑΣ ΣΥΝΤΕΤΑΓΜΕΝΩΝ ΟΡΙΩΝ ΙΔΙΟΚΤΗΣΙΑΣ

α/α	Χ	Ψ	α/α	Χ	Ψ
1	743039.78	4138865.99	14	742932.82	4139203.34
2	743010.59	4138877.66	15	742980.96	4139199.64
3	742989.30	4138890.61	16	742978.19	4139110.82
4	742978.19	4138899.87	17	742963.37	4139082.14
5	742962.45	4138912.82	18	742955.04	4139050.68
6	742946.71	4138928.55	19	742955.04	4139026.62
7	742919.85	4138953.53	20	742954.11	4139011.82
8	742894.85	4138969.26	21	742963.37	4138993.31
9	742886.52	4138982.21	22	742980.96	4138972.03
10	742880.97	4138998.87	23	743001.33	4138947.98
11	742872.63	4139025.70	24	743026.33	4138925.77
12	742877.26	4139041.43	25	743036.69	4138915.35
13	742882.82	4139070.11			

ΣΗΜΕΙΩΣΗ

Το σύστημα συντεταγμένων είναι εξαρτημένο από το κρατικό τριγωνομετρικό δίκτυο (Ε.Γ.Σ.Α. '87 σύνδεση με G.P.S. από το τριγωνομετρικό Μαράθι {Τ191026}) , τα δε υψόμετρα είναι απόλυτα .
Τα όρια σύμφωνα με το Εθνικό Κτηματολόγιο (Κ.Α.Ε.Κ. 100600902157)
Δεν έχει γίνει έλεγχος τίτλων.

ΚΑΣΙΔΗΣ & ΣΥΝΕΡΓΑΤΕΣ
ΤΕΧΝΙΚΟ ΓΡΑΦΕΙΟ
ΤΡΙΒΟΛΗ 1 , ΚΟΥΚΑΚΙ - ΑΘΗΝΑ 117 41 ΤΗΛ.210-92.39.405

ΕΡΓΟΔΟΤΗΣ : ΜΠΡΕΚΟΥΛΑΚΗΣ ΙΩΑΝΝΗΣ

ΕΡΓΟ : ΑΠΟΤΥΠΩΣΗ ΥΠΑΡΧΟΥΣΑΣ ΚΑΤΑΣΤΑΣΗΣ

ΘΕΣΗ : "ΤΗΓΑΝΑΚΙΑ" ΝΗΣΟΣ ΑΡΚΟΙ - ΔΗΜΟΣ ΠΑΤΜΟΥ

ΙΔΙΟΚΤΗΤΕΣ

ΜΠΡΕΚΟΥΛΑΚΗΣ ΙΩΑΝΝΗΣ

Ρόδος 26/6/06 ΘΕΩΡΗΘΗΚΕ

ακρίβεια της αποτύπωσης Ρόδος 26/6/2006


ΘΕΜΑ ΣΧΕΔΙΟΥ : ΚΑΘΟΡΙΣΜΟΣ ΜΕΓΙΣΤΟΥ ΧΕΙΜΕΡΙΟΥ ΚΥΜΑΤΟΣ & ΓΡΑΜΜΗΣ ΑΙΓΙΑΛΟΥ

ΑΡΙΘΜΟΣ ΣΧΕΔΙΟΥ : Β1-1

ΚΛΙΜΑΚΑ 1:500 — ΗΜΕΡΟΜΗΝΙΑ : 27/05/2006


ΥΠΟΓΡΑΦΗ :

ΑΘΑΝΑΣΙΟΣ Ε. ΚΑΣΙΔΗΣ
ΤΟΠΟΓΡΑΦΟΣ ΜΗΧΑΝΙΚΟΣ Ε.Μ.Π.
ΤΡΙΒΟΛΗ 1 - ΚΟΥΚΑΚΙ

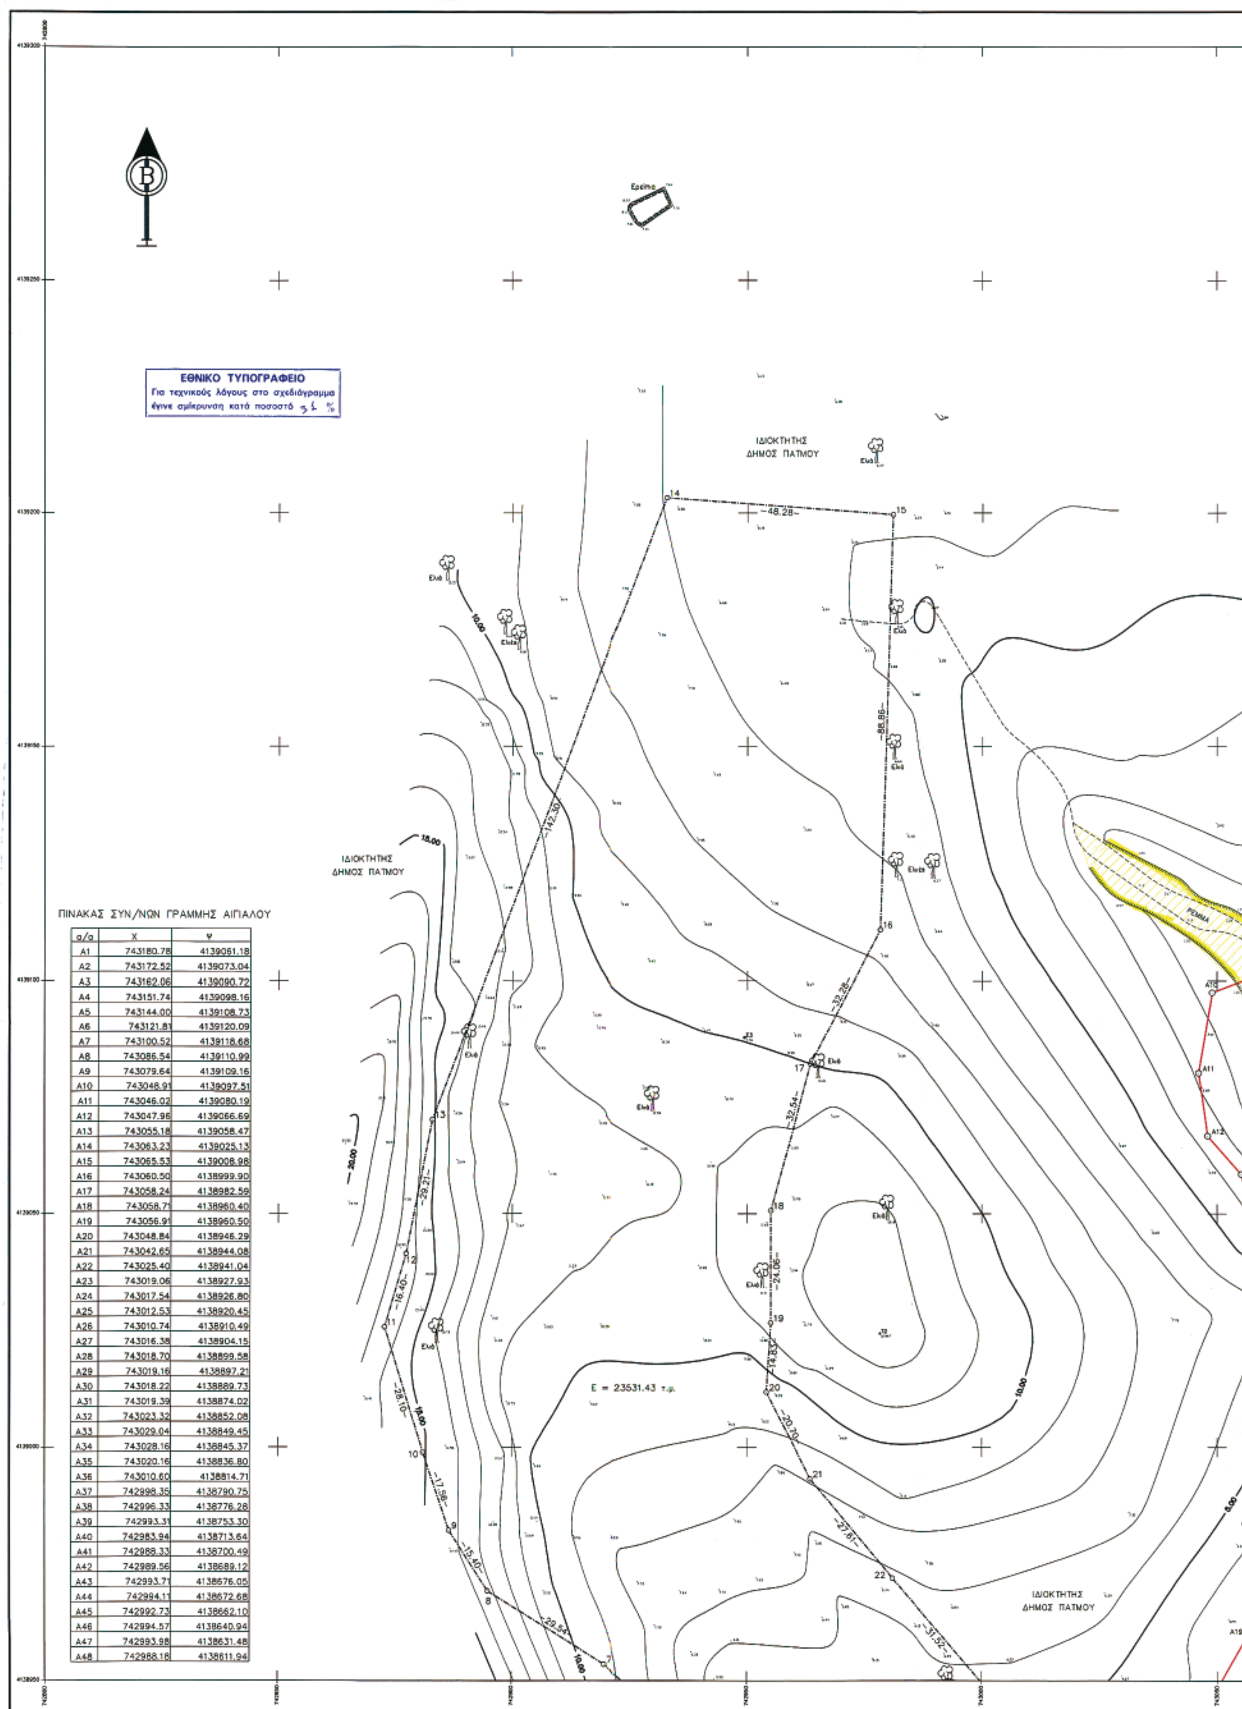

ΠΙΝΑΚΑΣ ΣΥΝ/ΝΩΝ ΓΡΑΜΜΗΣ ΑΙΓΙΑΛΟΥ

α/α	Χ	Ψ
Α1	743180.78	4139061.18
Α2	743172.52	4139073.04
Α3	743162.06	4139090.72
Α4	743151.74	4139098.16
Α5	743144.00	4139108.73
Α6	743121.81	4139120.09
Α7	743100.52	4139118.68
Α8	743086.54	4139110.99
Α9	743079.64	4139109.16
Α10	743048.91	4139097.51
Α11	743046.02	4139080.19
Α12	743047.96	4139066.69
Α13	743055.18	4139058.47
Α14	743063.23	4139025.13
Α15	743065.53	4139008.98
Α16	743060.50	4138999.90
Α17	743058.24	4138982.59
Α18	743058.71	4138960.40
Α19	743056.91	4138960.50
Α20	743048.84	4138946.29
Α21	743042.65	4138944.08
Α22	743025.40	4138941.04
Α23	743019.06	4138927.93
Α24	743017.54	4138926.80
Α25	743012.53	4138920.45
Α26	743010.74	4138910.49
Α27	743016.38	4138904.15
Α28	743018.70	4138899.58
Α29	743019.16	4138897.21
Α30	743018.22	4138889.73
Α31	743019.39	4138874.02
Α32	743023.32	4138852.08
Α33	743029.04	4138849.45
Α34	743028.16	4138845.37
Α35	743020.16	4138836.80
Α36	743010.60	4138814.71
Α37	742998.35	4138790.75
Α38	742996.33	4138776.28
Α39	742993.31	4138753.30
Α40	742983.94	4138713.64
Α41	742988.33	4138700.49
Α42	742989.56	4138689.12
Α43	742993.71	4138676.05
Α44	742994.11	4138672.68
Α45	742992.73	4138662.10
Α46	742994.57	4138640.94
Α47	742993.98	4138631.48
Α48	742988.18	4138611.94

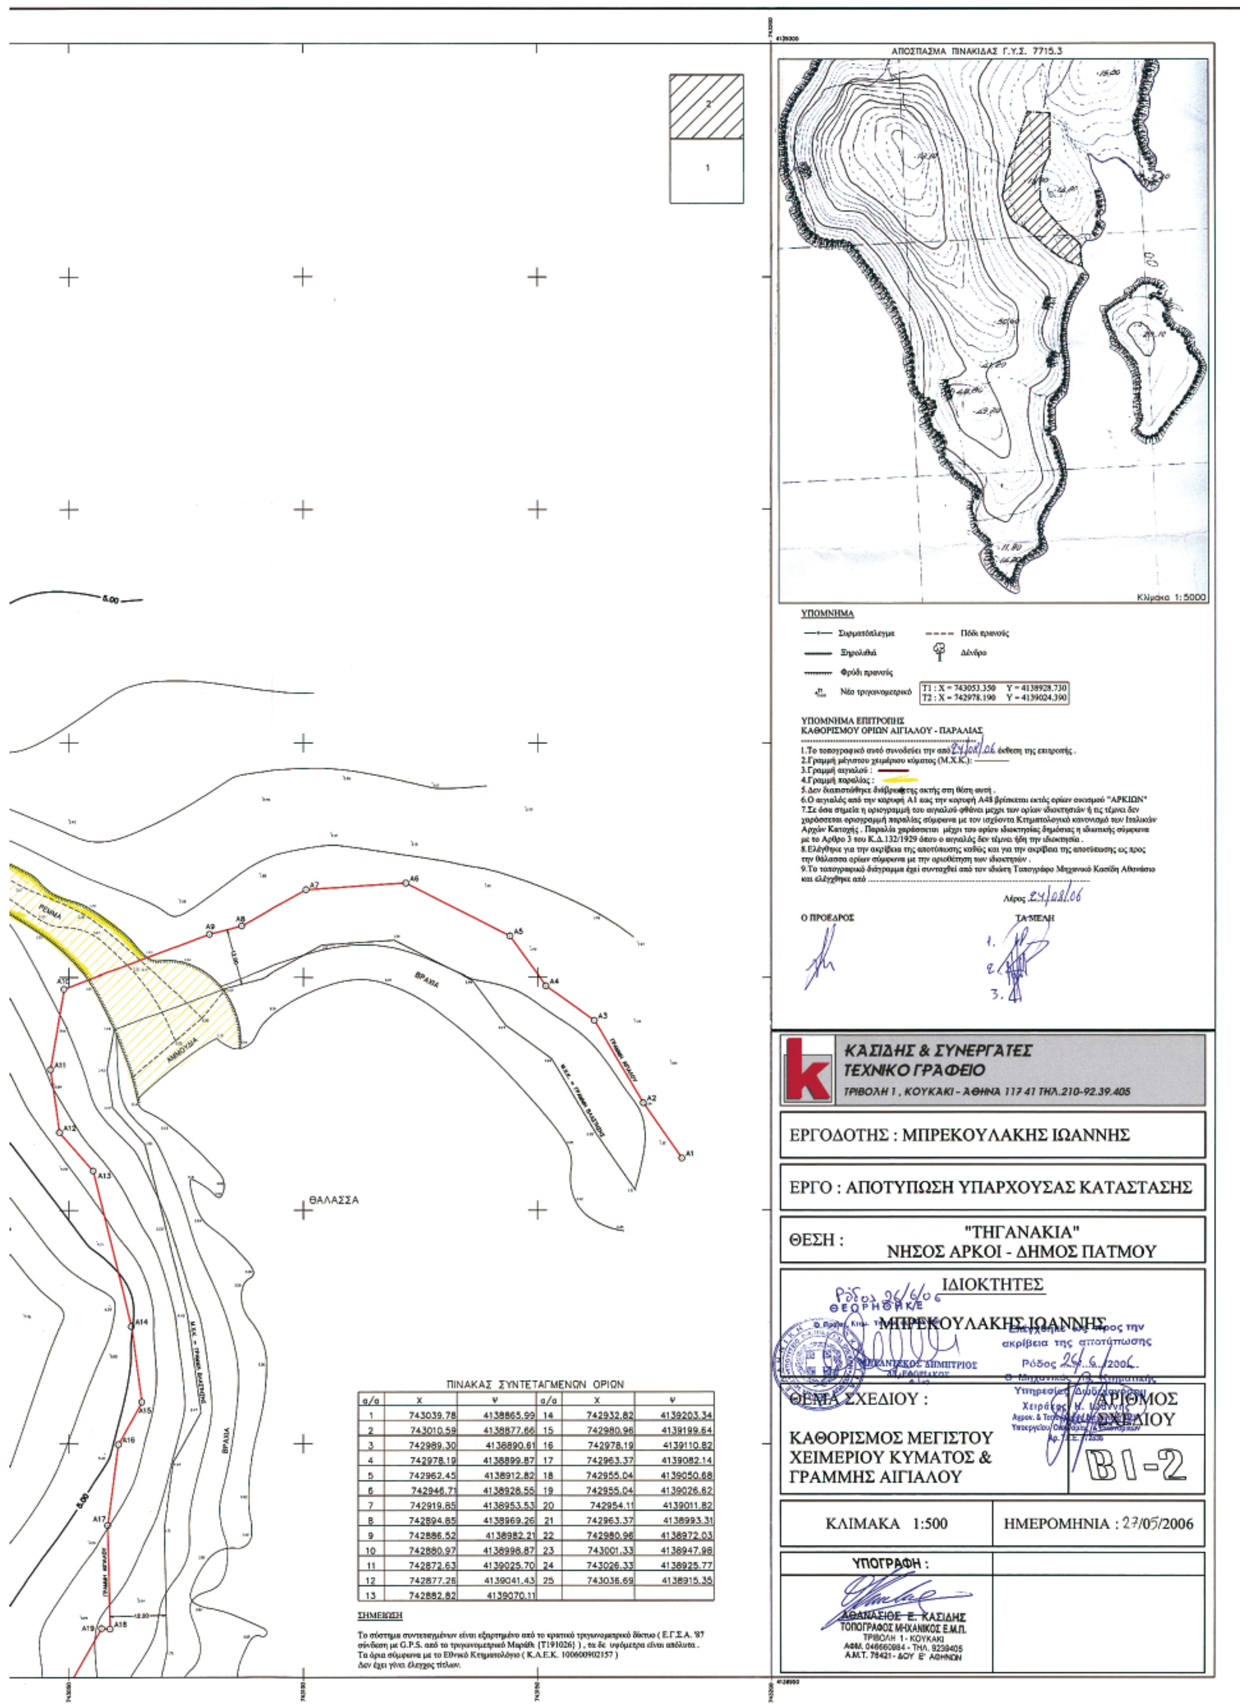

ΠΙΝΑΚΑΣ ΣΥΝΤΕΤΑΓΜΕΝΩΝ ΟΡΙΩΝ

α/α	X	Ψ	α/α	X	Ψ
1	743039.78	4138865.99	14	742932.82	4139203.34
2	743010.59	4138877.66	15	742980.96	4139199.64
3	742989.30	4138890.61	16	742978.19	4139110.82
4	742978.19	4138899.87	17	742963.37	4139082.14
5	742962.45	4138912.82	18	742955.04	4139050.68
6	742946.71	4138928.55	19	742955.04	4139026.62
7	742919.85	4138953.53	20	742954.11	4139011.82
8	742894.85	4138969.26	21	742963.37	4138993.31
9	742886.52	4138982.21	22	742980.96	4138972.03
10	742880.97	4138998.87	23	743001.33	4138947.98
11	742872.63	4139025.70	24	743026.33	4138925.77
12	742877.26	4139041.43	25	743036.69	4138915.35
13	742882.82	4139070.11			

ΣΗΜΕΙΩΣΗ

Το σύστημα συντεταγμένων είναι εξαρτημένο από το κρατικό τριγωνομετρικό δίκτυο (Ε.Γ.Σ.Α. '87 σύνδεση με G.P.S. από το τριγωνομετρικό Μαράθι (Τ191026)), τα δε υψόμετρα είναι απόλυτα.
Τα όρια σύμφωνα με το Εθνικό Κτηματολόγιο (Κ.Α.Ε.Κ. 100600902157)
Δεν έχει γίνει έλεγχος τίτλων.

ΕΘΝΙΚΟ ΤΥΠΟΓΡΑΦΕΙΟ

ΕΦΗΜΕΡΙΣ ΤΗΣ ΚΥΒΕΡΝΗΣΕΩΣ

ΠΕΡΙΦΕΡΕΙΑΚΑ ΓΡΑΦΕΙΑ ΠΩΛΗΣΗΣ Φ.Ε.Κ.

ΘΕΣΣΑΛΟΝΙΚΗ - Βασ. Όλγας 227	23104 23956	**ΛΑΡΙΣΑ** - Διοικητήριο	2410 597449
ΠΕΙΡΑΙΑΣ - Ευριπίδου 63	210 4135228	**ΚΕΡΚΥΡΑ** - Σαμαρά 13	26610 89122
ΠΑΤΡΑ - Κορίνθου 327	2610 638109	**ΗΡΑΚΛΕΙΟ** - Πεδιάδος 2	2810 300781
ΙΩΑΝΝΙΝΑ - Διοικητήριο	26510 87215	**ΜΥΤΙΛΗΝΗ** - Πλ. Κωνσταντινουπόλεως 1	22510 46654
ΚΟΜΟΤΗΝΗ - Δημοκρατίας 1	25310 22858		

ΤΙΜΗ ΠΩΛΗΣΗΣ ΦΥΛΛΩΝ ΤΗΣ ΕΦΗΜΕΡΙΔΟΣ ΤΗΣ ΚΥΒΕΡΝΗΣΕΩΣ

Σε έντυπη μορφή

- Για τα Φ.Ε.Κ. από 1 μέχρι 16 σελίδες σε 1 €, προσαυξανόμενη κατά 0,20 € για κάθε επιπλέον οκτασέλιδο ή μέρος αυτού.
- Για τα φωτοαντίγραφα Φ.Ε.Κ. σε 0,15 € ανά σελίδα.

Σε μορφή DVD/CD

Τεύχος	Ετήσια έκδοση	Τριμηνιαία έκδοση	Μηνιαία έκδοση
Α΄	150 €	40 €	15 €
Β΄	300 €	80 €	30 €
Γ΄	50 €	-	-
Υ.Ο.Δ.Δ.	50 €	-	-
Δ΄	110 €	30 €	-

Τεύχος	Ετήσια έκδοση	Τριμηνιαία έκδοση	Μηνιαία έκδοση
Α.Α.Π.	110 €	30 €	-
Ε.Β.Ι.	100 €	-	-
Α.Ε.Δ.	5 €	-	-
Δ.Δ.Σ.	200 €	-	20 €
Α.Ε. - Ε.Π.Ε. και Γ.Ε.ΜΗ.	-	-	100 €

- Η τιμή πώλησης μεμονωμένων Φ.Ε.Κ. σε μορφή cd-rom από εκείνα που διατίθενται σε ψηφιακή μορφή και μέχρι 100 σελίδες, σε 5 € προσαυξανόμενη κατά 1 € ανά 50 σελίδες.
- Η τιμή πώλησης σε μορφή cd-rom/dvd, δημοσιευμάτων μιας εταιρείας στο τεύχος Α.Ε.-Ε.Π.Ε. και Γ.Ε.ΜΗ. σε 5 € ανά έτος.

ΠΑΡΑΓΓΕΛΙΑ ΚΑΙ ΑΠΟΣΤΟΛΗ Φ.Ε.Κ.: Τηλεφωνικά: 210 4071010 - fax: 210 4071010 - internet: http://www.et.gr

ΕΤΗΣΙΕΣ ΣΥΝΔΡΟΜΕΣ Φ.Ε.Κ.

Τεύχος	Έντυπη μορφή	Ψηφιακή Μορφή
Α΄	225 €	190 €
Β΄	320 €	225 €
Γ΄	65 €	Δωρεάν
Υ.Ο.Δ.Δ.	65 €	Δωρεάν
Δ΄	160 €	80 €
Α.Α.Π.	160 €	80 €
Ε.Β.Ι.	65 €	33 €

Τεύχος	Έντυπη μορφή	Ψηφιακή Μορφή
Α.Ε.Δ.	10 €	Δωρεάν
Α.Ε. - Ε.Π.Ε. και Γ.Ε.ΜΗ.	2.250 €	645 €
Δ.Δ.Σ.	225 €	95 €
Α.Σ.Ε.Π.	70€	Δωρεάν
Ο.Π.Κ.	-	Δωρεάν
Α΄+ Β΄+ Δ΄ + Α.Α.Π.	-	450 €

- Το τεύχος Α.Σ.Ε.Π. (έντυπη μορφή) θα αποστέλλεται σε συνδρομητές ταχυδρομικά, με την επιβάρυνση των 70 €, ποσό το οποίο αφορά τα ταχυδρομικά έξοδα.
- Για την παροχή πρόσβασης μέσω διαδικτύου σε Φ.Ε.Κ. προηγουμένων ετών και συγκεκριμένα στα τεύχη: **α)** Α, Β, Δ, Α.Α.Π., Ε.Β.Ι. και Δ.Δ.Σ., η τιμή προσαυξάνεται, πέραν του ποσού της ετήσιας συνδρομής του 2007, κατά 40 € ανά έτος και ανά τεύχος και **β)** για το τεύχος Α.Ε.-Ε.Π.Ε. & Γ.Ε.ΜΗ., κατά 60 € ανά έτος παλαιότητας.

* Η καταβολή γίνεται σε όλες τις Δημόσιες Οικονομικές Υπηρεσίες (Δ.Ο.Υ.). Το πρωτότυπο διπλότυπο (έγγραφο αριθμ. πρωτ. 9067/28.2.2005 2η Υπηρεσία Επιτρόπου Ελεγκτικού Συνεδρίου) με φροντίδα των ενδιαφερομένων, πρέπει να αποστέλλεται ή να κατατίθεται στο Εθνικό Τυπογραφείο (Καποδιστρίου 34, Τ.Κ. 104 32 Αθήνα).
* Σημειώνεται ότι φωτοαντίγραφα διπλοτύπων, ταχυδρομικές Επιταγές για την εξόφληση της συνδρομής, δεν γίνονται δεκτά και θα επιστρέφονται.
* Οι οργανισμοί τοπικής αυτοδιοίκησης, τα νομικά πρόσωπα δημοσίου δικαίου, τα μέλη της Ένωσης Ιδιοκτητών Ημερησίου Τύπου Αθηνών και Επαρχίας, οι τηλεοπτικοί και ραδιοφωνικοί σταθμοί, η Ε.Σ.Η.Ε.Α., τα τριτοβάθμια συνδικαλιστικά Όργανα και οι τριτοβάθμιες επαγγελματικές ενώσεις δικαιούνται έκπτωσης πενήντα τοις εκατό (50%) επί της ετήσιας συνδρομής (τρέχον έτος + παλαιότητα).
* Το ποσό υπέρ Τ.Α.Π.Ε.Τ. [5% επί του ποσού συνδρομής (τρέχον έτος + παλαιότητα)], καταβάλλεται ολόκληρο (Κ.Α.Ε. 3512) και υπολογίζεται πριν την έκπτωση.
* Στην Ταχυδρομική συνδρομή του τεύχους Α.Σ.Ε.Π. δεν γίνεται έκπτωση.

Πληροφορίες για δημοσιεύματα που καταχωρούνται στα Φ.Ε.Κ. στο τηλ.: 210 5279000.
Φωτοαντίγραφα παλαιών Φ.Ε.Κ.: Μάρνη 8 τηλ.: 210 8220885, 210 8222924, 210 5279050.
Οι πολίτες έχουν τη δυνατότητα ελεύθερης ανάγνωσης των δημοσιευμάτων που καταχωρούνται σε όλα τα τεύχη της Εφημερίδας της Κυβερνήσεως πλην εκείνων που καταχωρούνται στο τεύχος Α.Ε.-Ε.Π.Ε και Γ.Ε.ΜΗ., από την ιστοσελίδα του Εθνικού Τυπογραφείου (www.et.gr).

Οι υπηρεσίες εξυπηρέτησης πολιτών λειτουργούν καθημερινά από 08:00 μέχρι 13:00



ΑΠΟ ΤΟ ΕΘΝΙΚΟ ΤΥΠΟΓΡΑΦΕΙΟ
ΚΑΠΟΔΙΣΤΡΙΟΥ 34 * ΑΘΗΝΑ 104 32 * ΤΗΛ. 210 52 79 000 * FAX 210 52 21 004
ΗΛΕΚΤΡΟΝΙΚΗ ΔΙΕΥΘΥΝΣΗ: http://www.et.gr – e-mail: webmaster.et@et.gr